



d
997/1

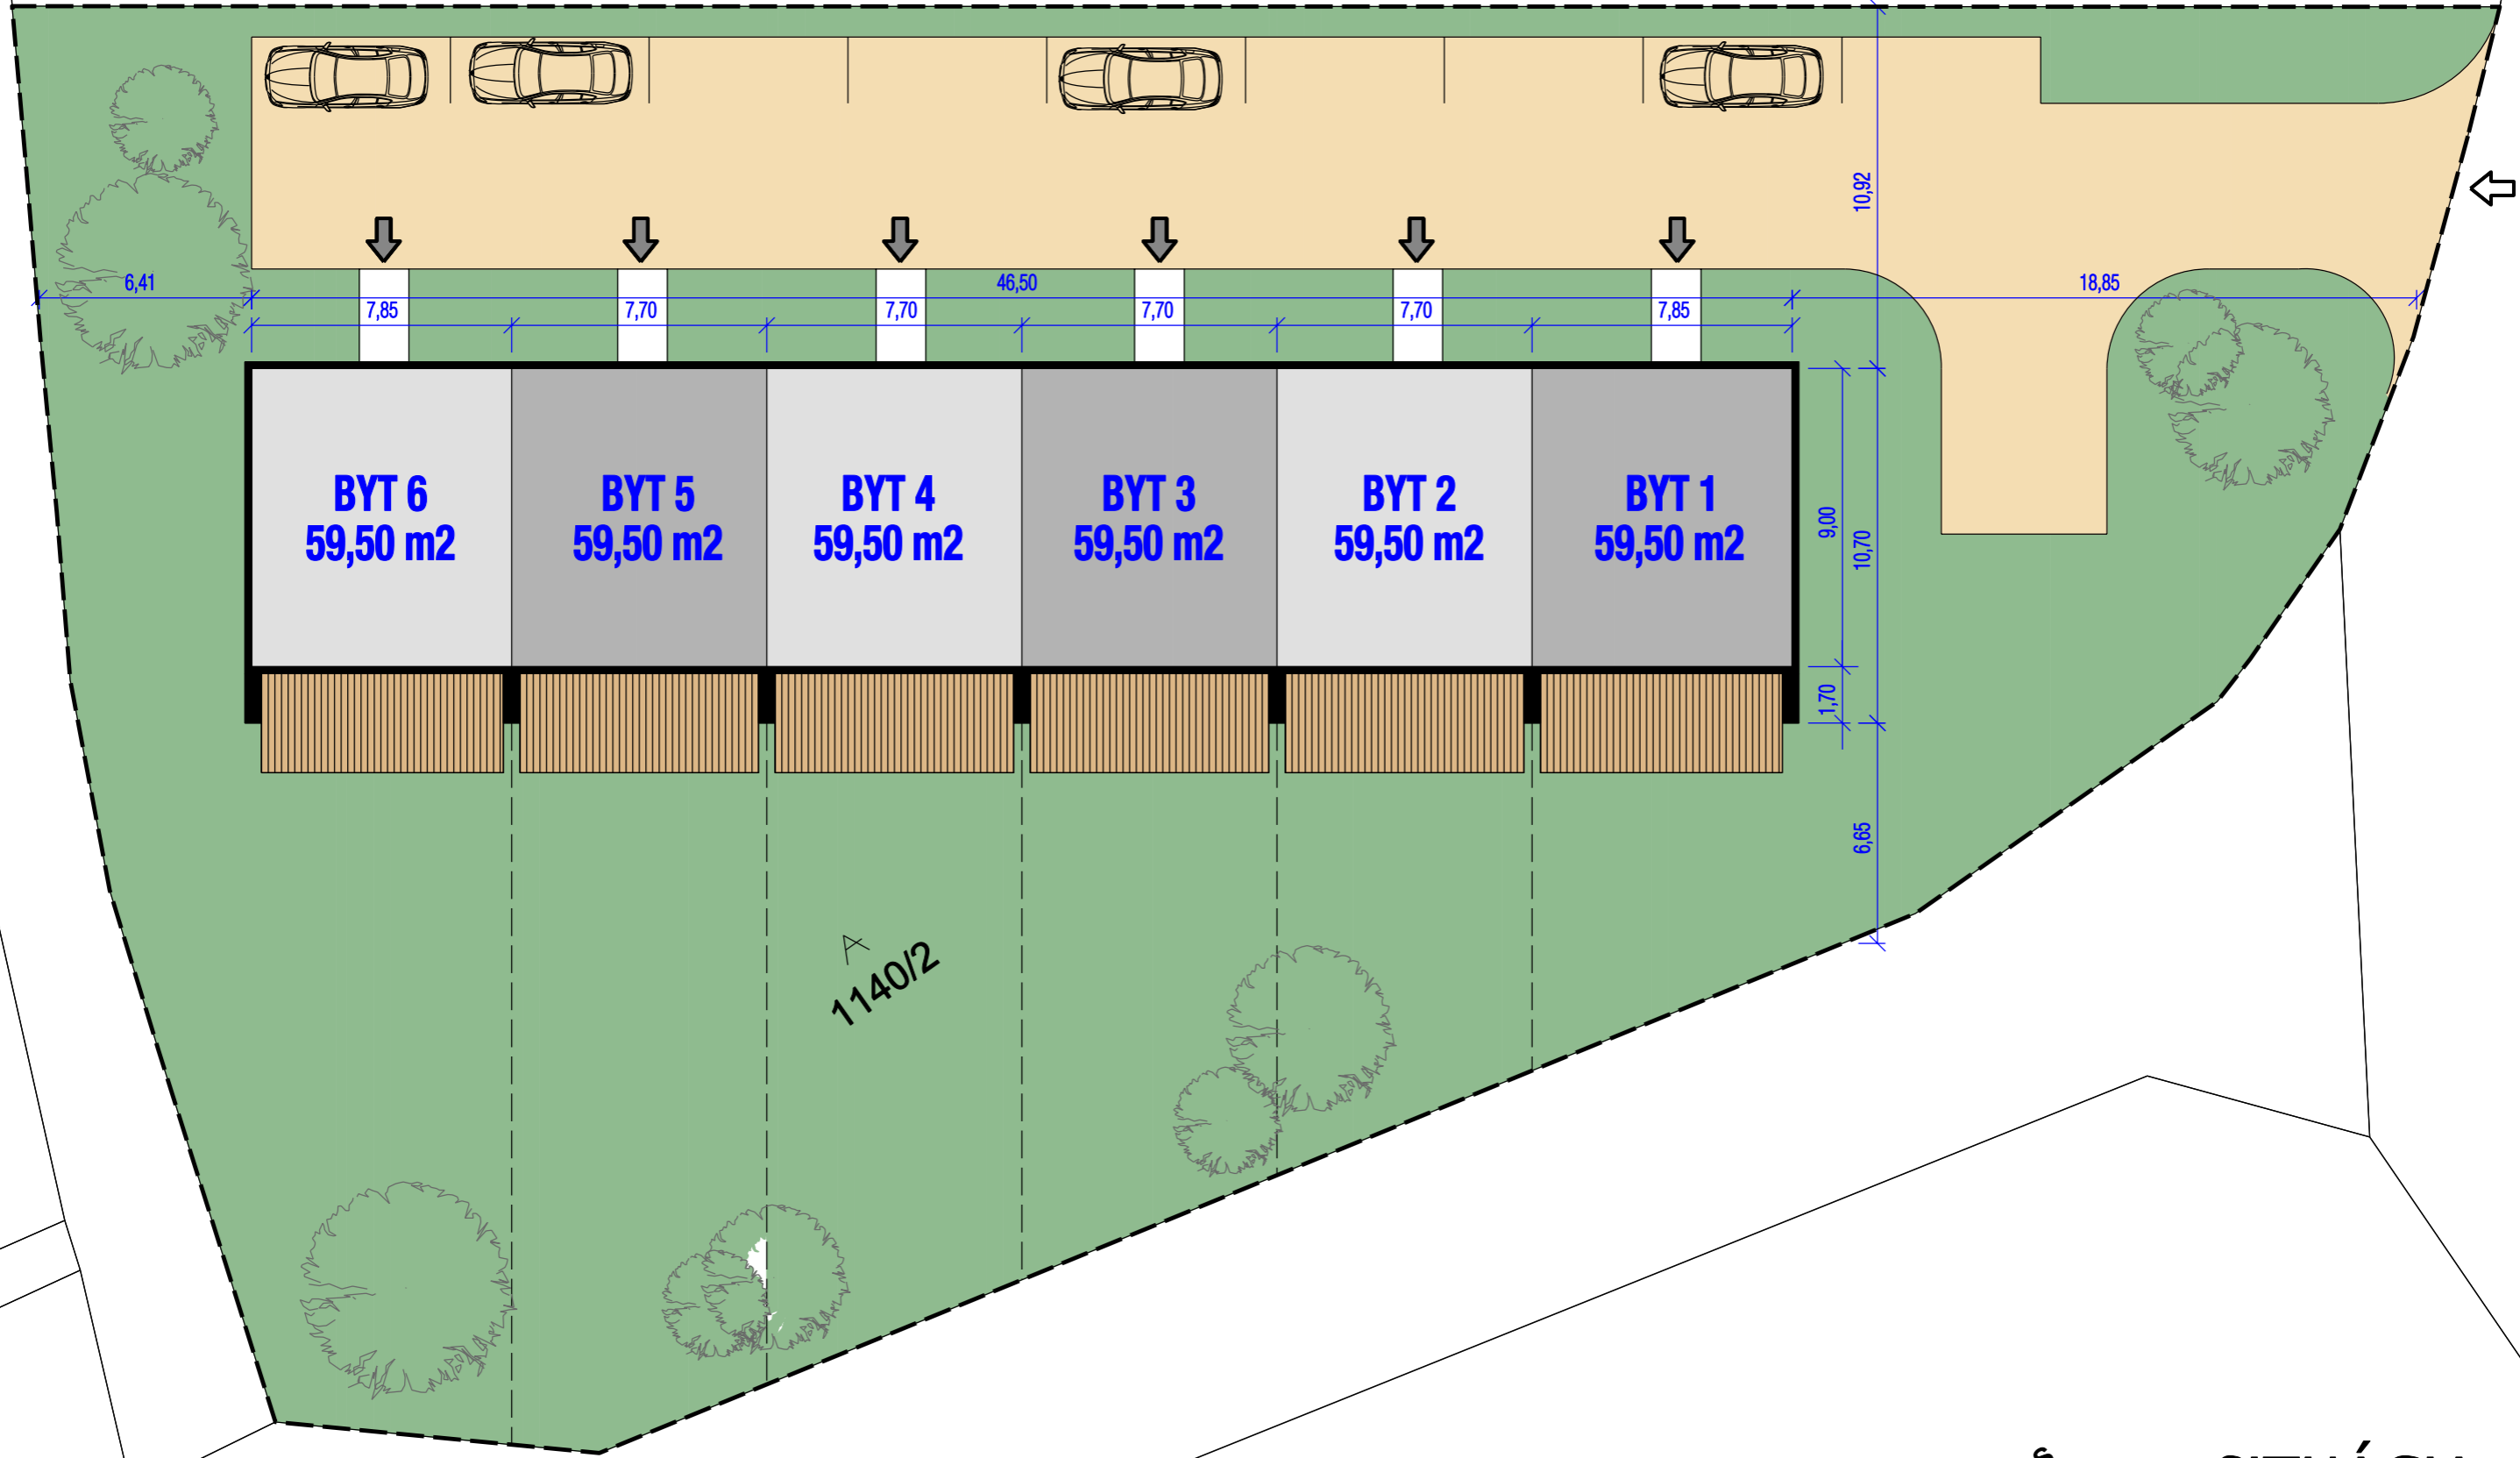

1140/2

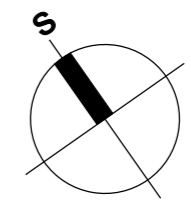

SITUÁCIA
NOVÝ STAV M 1:200 FORMÁT 2x A4
INVESTOR: Mario Sikorai
VYPRACOVAL: Lukáš LUPTÁK
LEVICE, Jabloňovce / Parcelné číslo: 1140/2